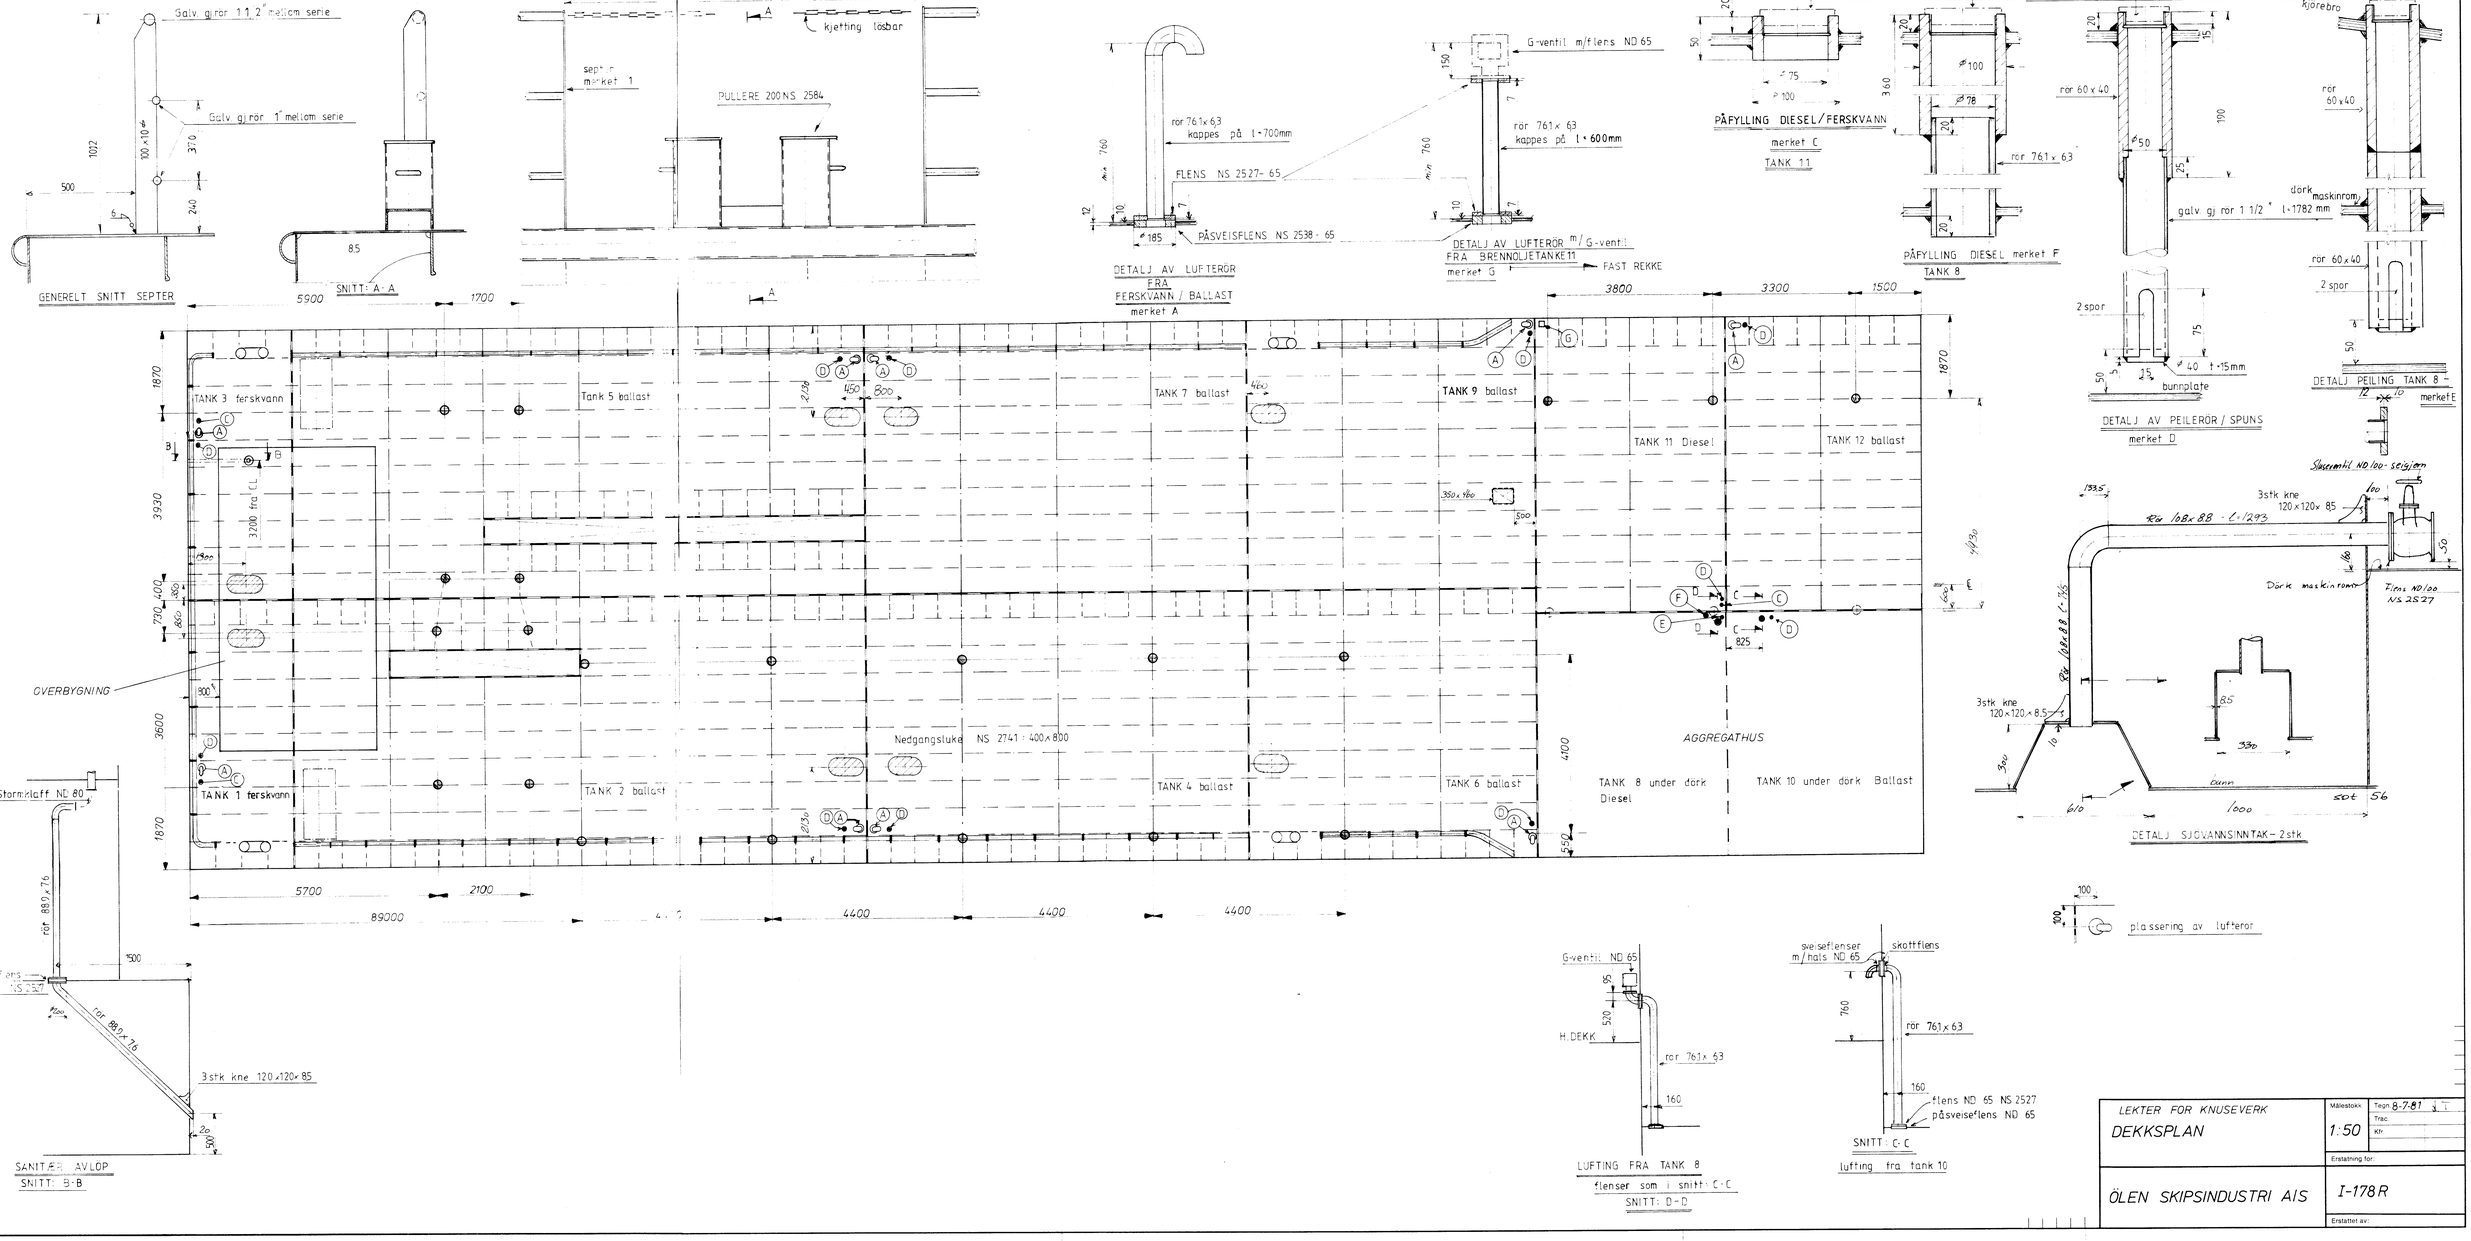
GENERELT SNITT SEPTER
Galv. gj rör 1 1/2" mellom serie
Galv. gj rör 1" mellom serie
SNITT: A-A
PULLERE 200 NS 2584
kjetting lösbar
DETALJ AV LUFTERÖR FRA FERSKVANN / BALLAST merket A
FLENS NS 2527-65
PÅSVEISFLENS NS 2538-65
DETALJ AV LUFTERÖR m/ G-ventil FRA BRENNOLJETANKE 11 merket G
G-ventil m/flens ND 65
FAST REKKE
PÅFYLLING DIESEL/FERSKVANN merket C TANK 11
PÅFYLLING DIESEL merket F TANK 8
Dekksforskruning met. 2 1/2" R-låsbart
Dekksforskruning met. 1 1/2" R
DETALJ AV PEILERÖR / SPUNS merket D
DETALJ PEILING TANK 8 - merket E
DETALJ SJÖVANNSINNTAK - 2 stk
Dörk maskinrom
Flens ND 100 NS 2527
3stk kne 120×120×8,5
plassering av lufteror
TANK 3 ferskvann
Tank 5 ballast
TANK 7 ballast
TANK 9 ballast
TANK 11 Diesel
TANK 12 ballast
TANK 1 ferskvann
TANK 2 ballast
TANK 4 ballast
TANK 6 ballast
TANK 8 under dörk Diesel
TANK 10 under dörk Ballast
AGGREGATHUS
OVERBYGNING
Nedgangsluke NS 2741: 400×800
Stormklaff ND 80
Flenser NS 2527
3stk kne 120×120×85
SANITÆR AVLÖP SNITT: B-B
G-ventil ND 65
H. DEKK
LUFTING FRA TANK 8 flenser som i snitt: C-C SNITT: D-D
sveiseflenser m/hals ND 65
skottflens
flens ND 65 NS 2527
påsveiseflens ND 65
SNITT: C-C
lufting fra tank 10
LEKTER FOR KNUSEVERK
DEKKSPLAN
Målestokk 1:50
Tegn. 8-7-81
ÖLEN SKIPSINDUSTRI AIS
I-178R